



**SCHEMAT  
ELEKTROWNI WODNEJ  
„OŁOWNIK”**

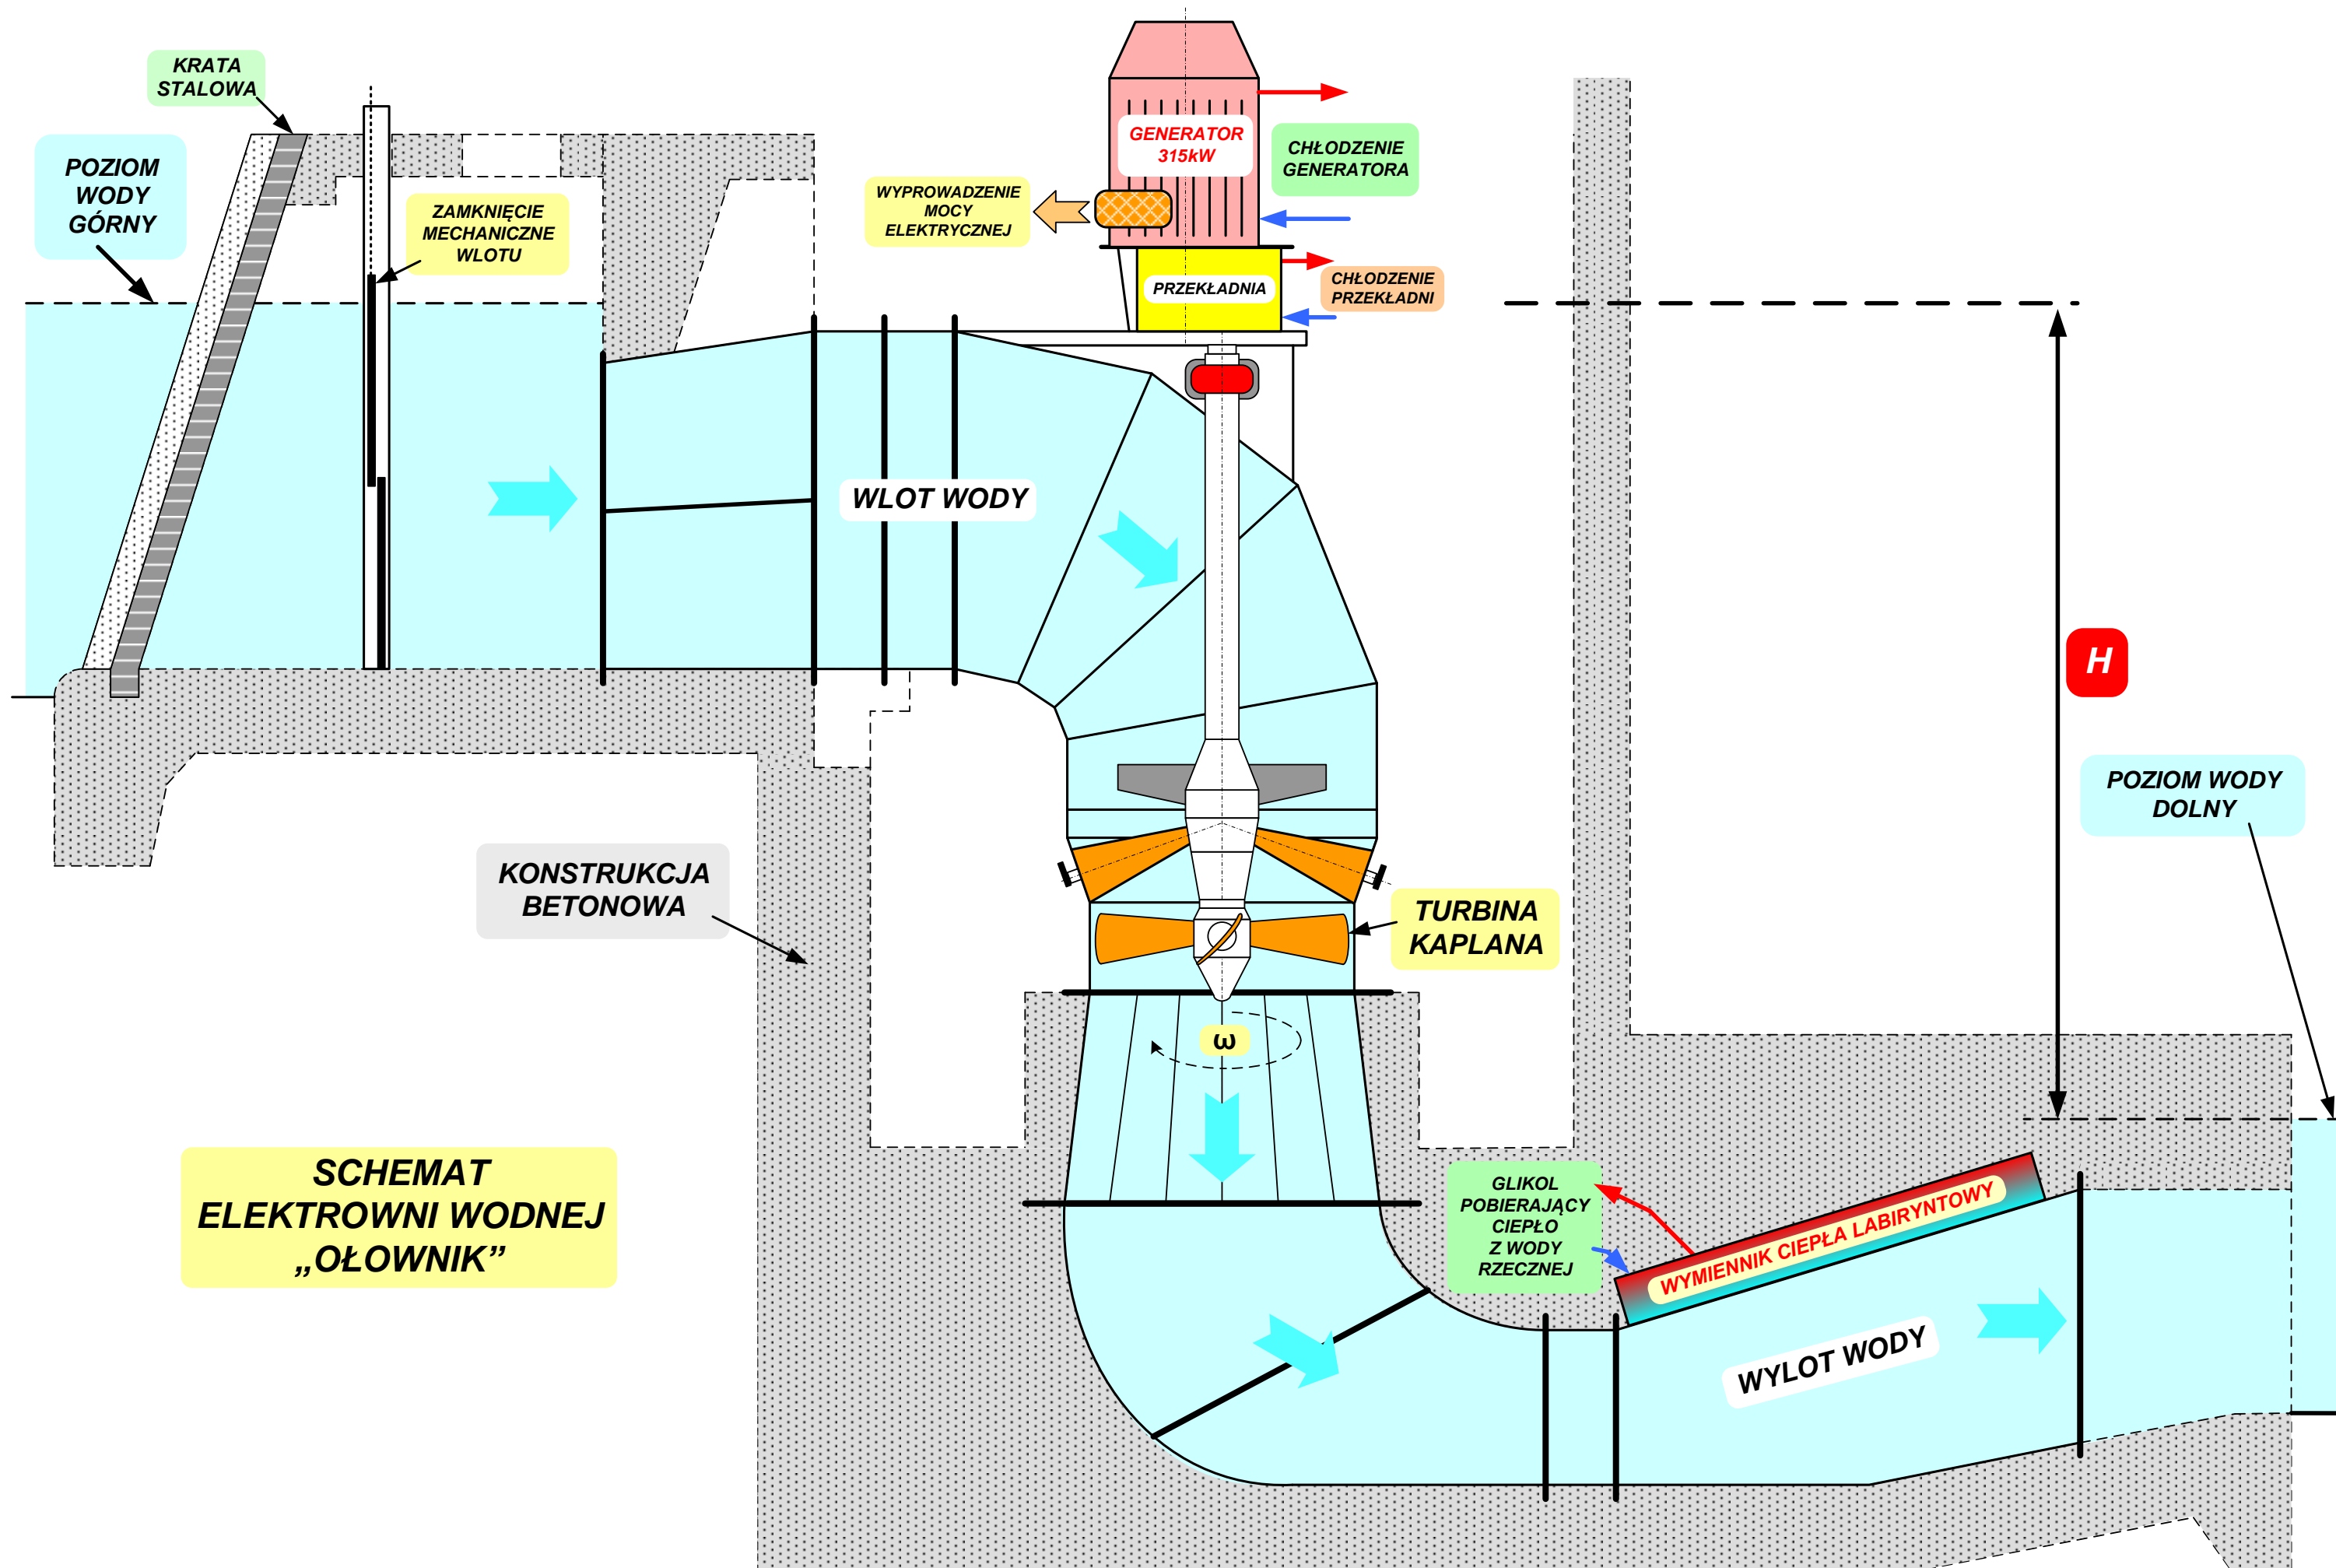

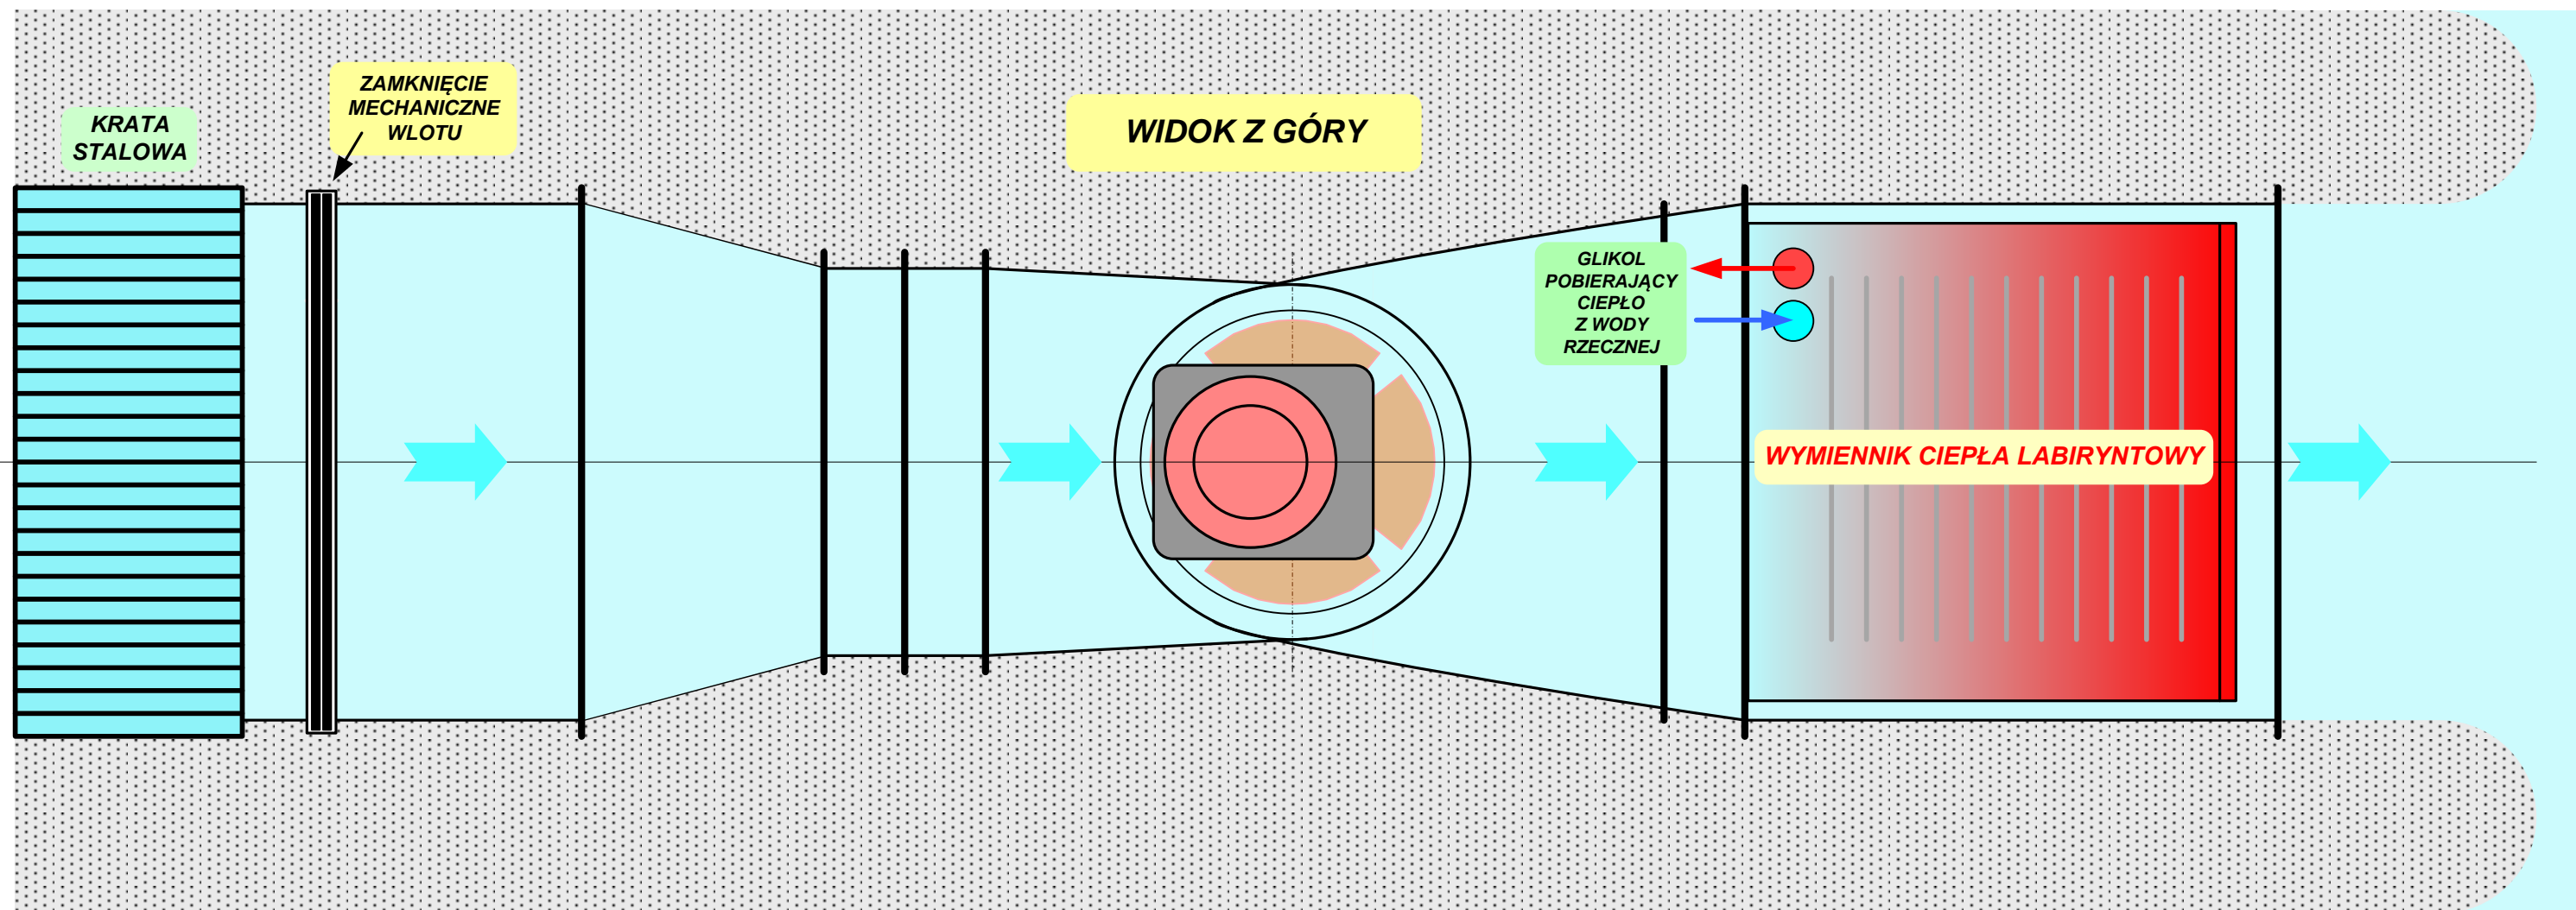

**SCHEMAT  
ELEKTROWNI WODNEJ  
„OŁOWNIK”**



**SCHEMAT  
ELEKTROWNI WODNEJ  
„OŁOWNIK”**